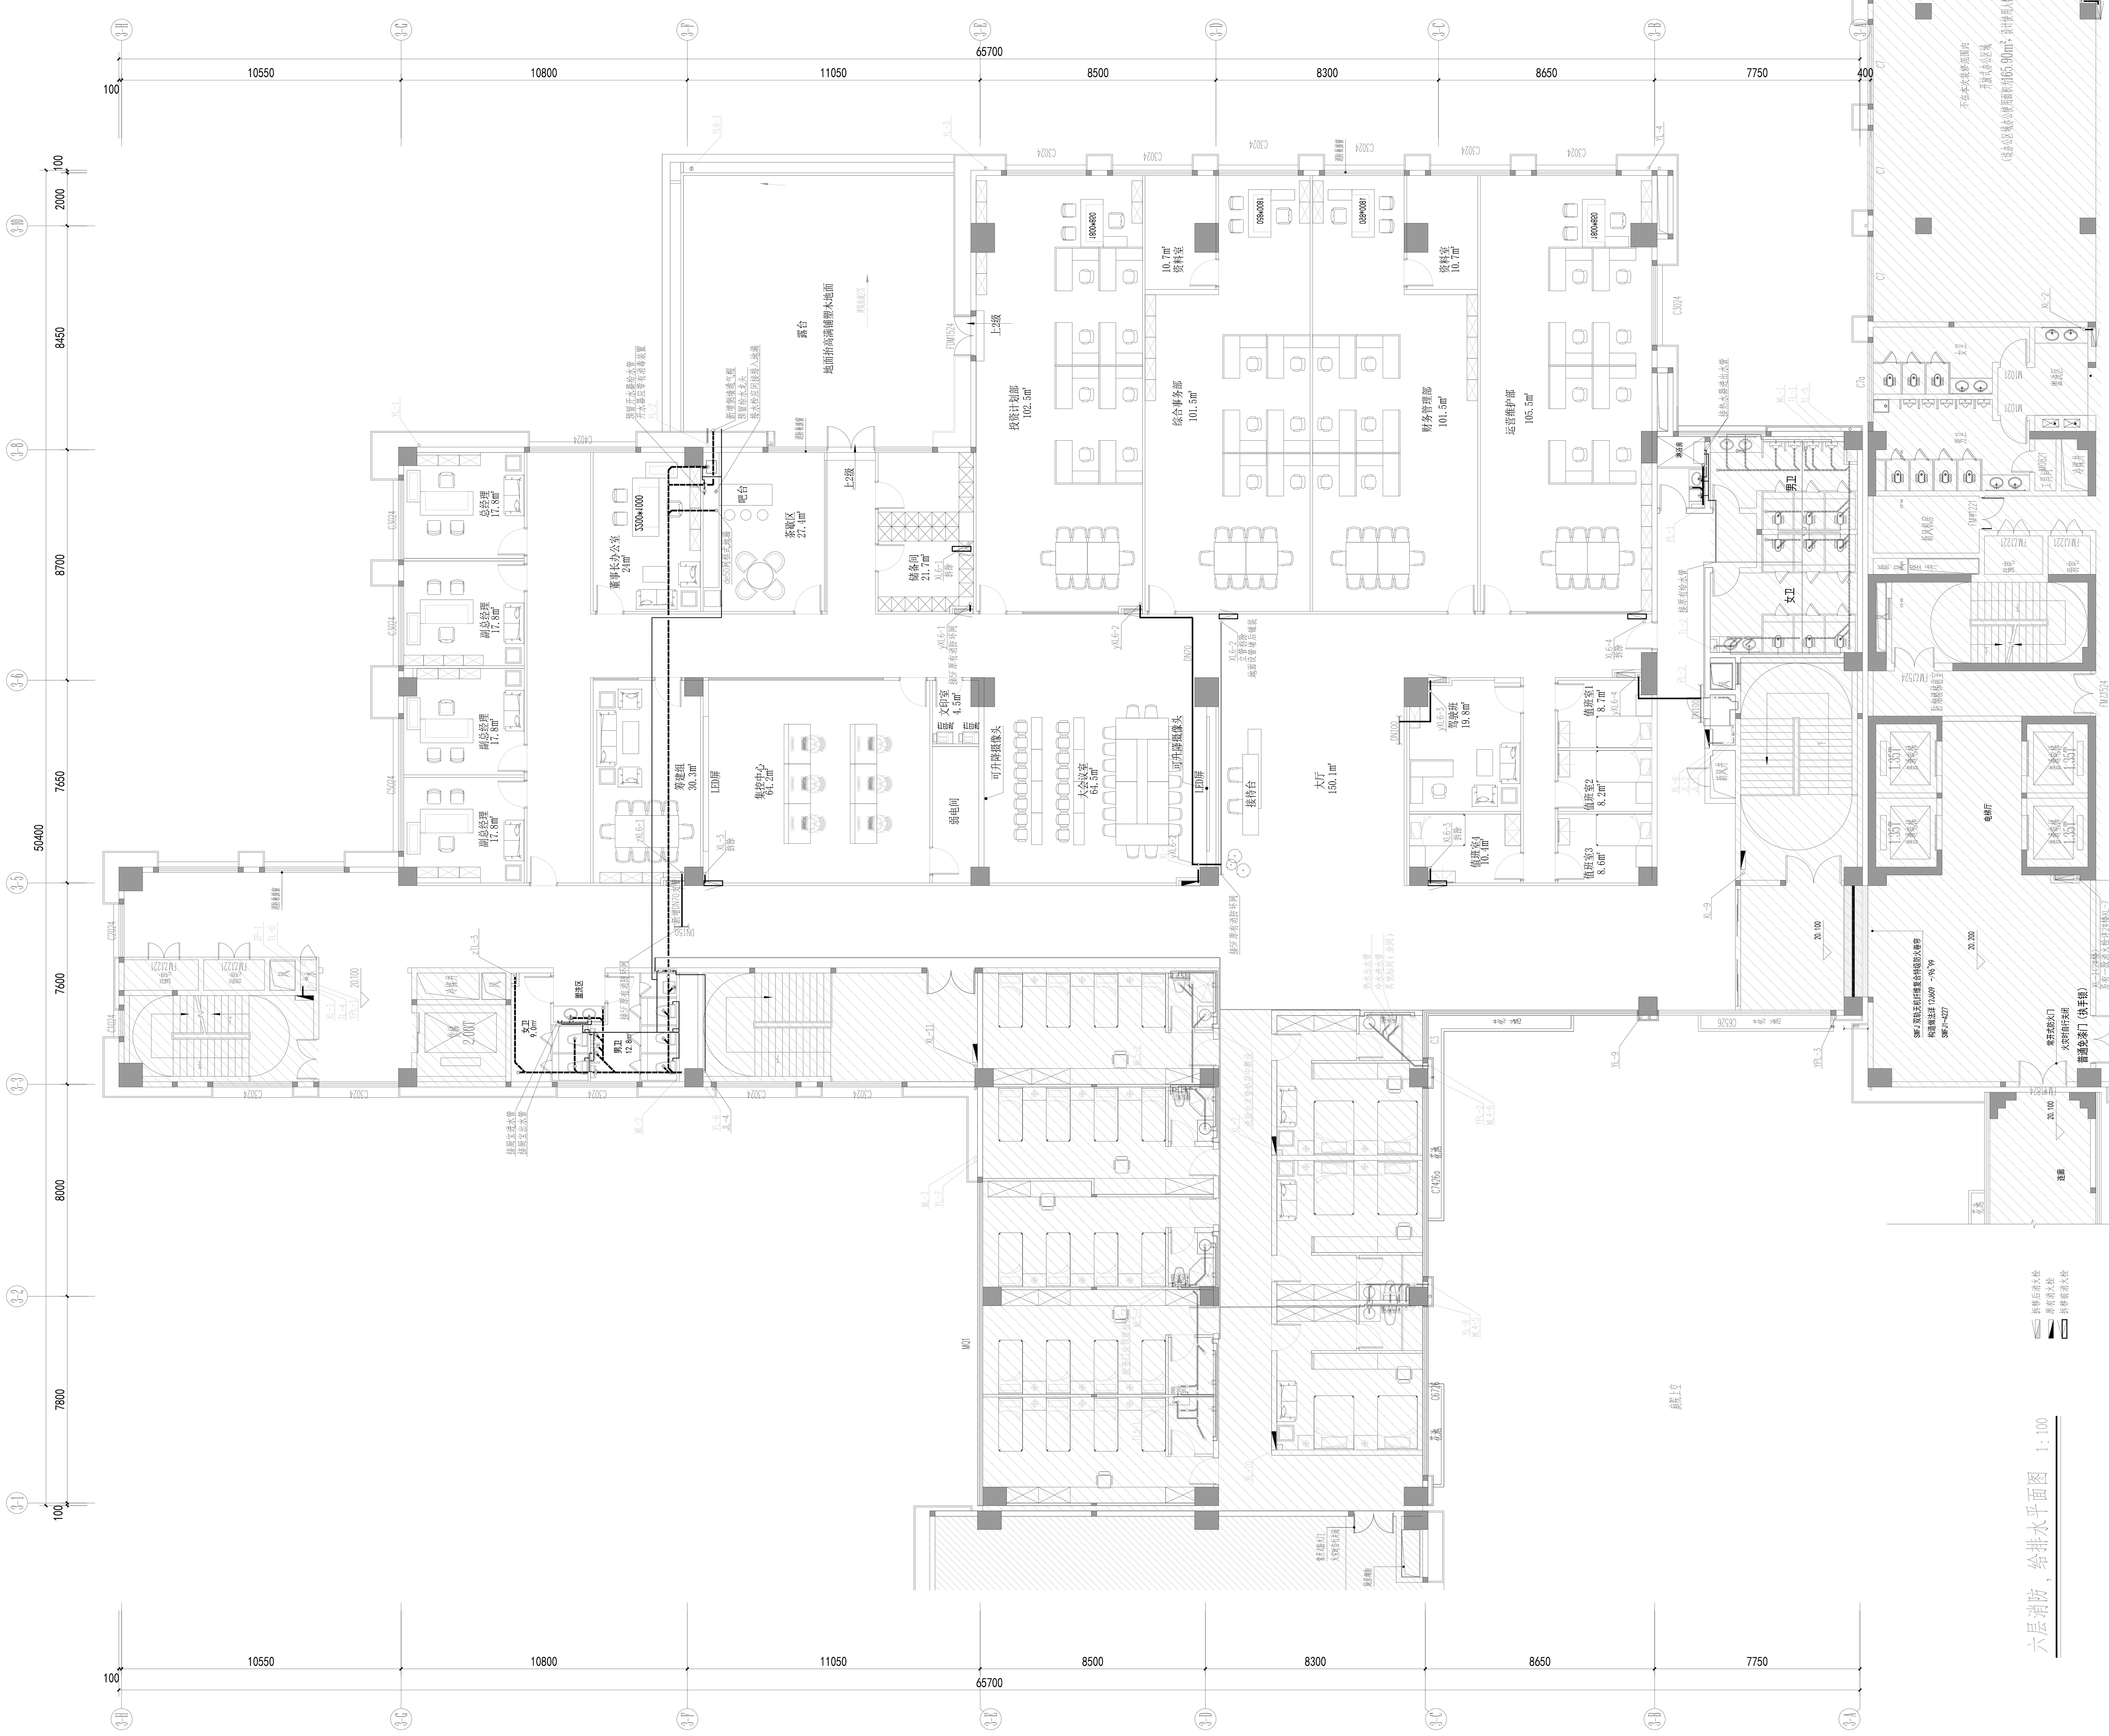

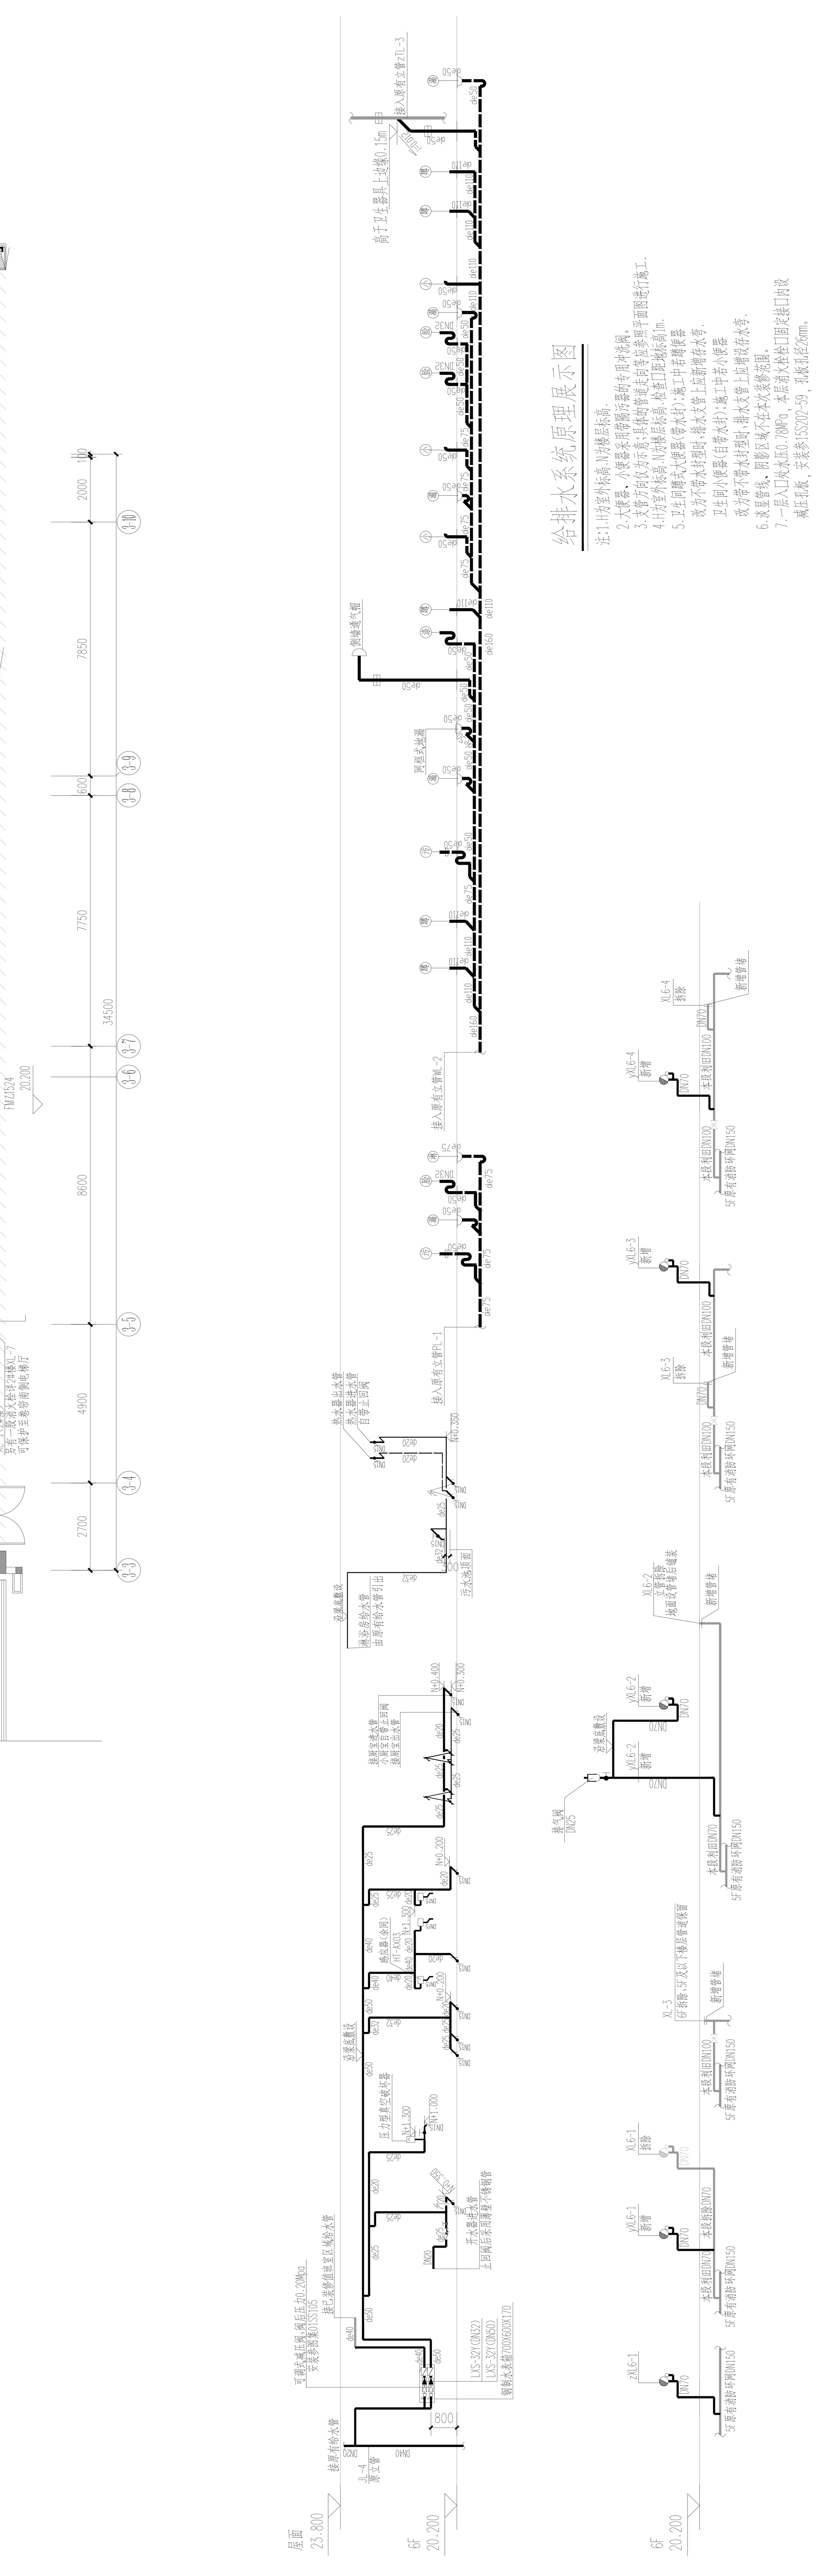

奥福科技有限公司
（原北京蓝图工程设计有限公司）
甲级证书编号:A111001385

备注

施工图审查批准单位:

施工图审查批准书证号:

图纸专用章

注册建筑师执业章

注册结构师执业章

工程名称:
林浦广场（一期）3号楼6层办公场所装饰装修工程

建设单位:
福建省海丝高速新能源科技有限公司

审　定		
项目负责人	杨陶生	
专业负责人	陈宝秋	
审　核	陈宝秋	
校　对	李丽萍	
设　计	许碧秀	
制　图	许碧秀	

图名:
六层消防，给排水平面图
给排水系统原理展示图

工程编号	FZ-SJ-1602	版　别	V1.0
图　别	装水施	图　号	03
日　期	2022 年 12 月　日		